



VILLE DE
COGNAC


SERVICES TECHNIQUES

LA CHAUDRONNE

ABORDS CHATEAU D'EAU

Echelle 1/500

Le, 21/10/2014

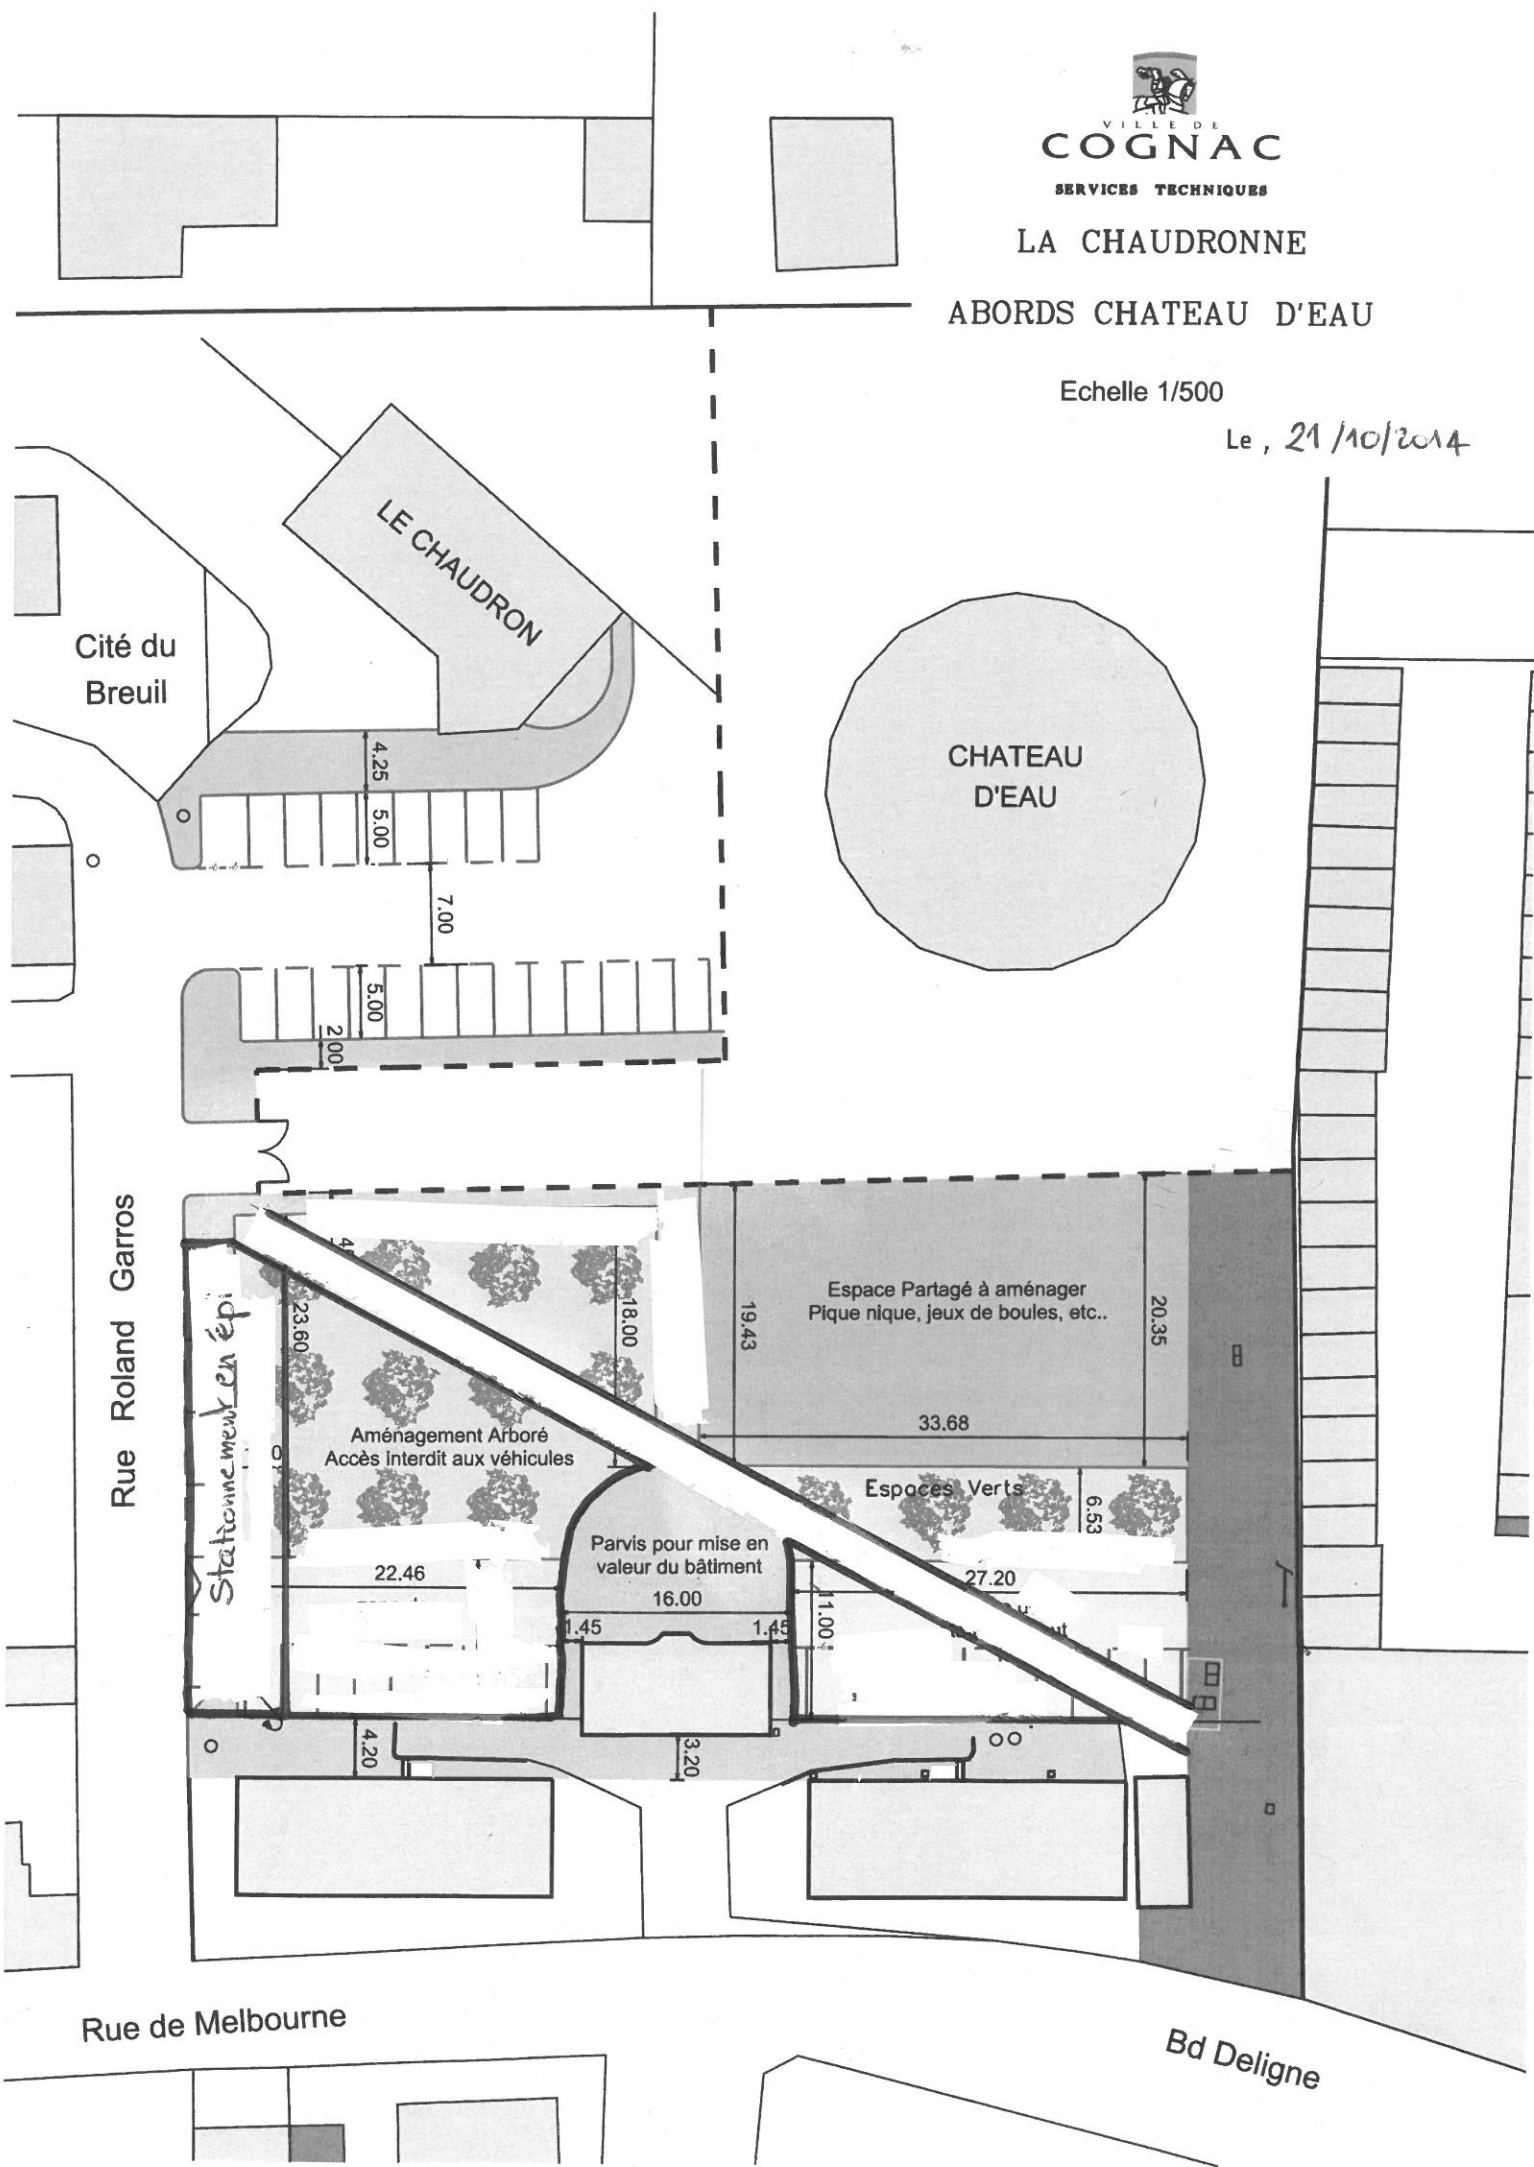

Cité du Breuil

LE CHAUDRON

CHATEAU D'EAU

Rue Roland Garros

Stationnement en épi

Aménagement Arboré
Accès interdit aux véhicules

Espace Partagé à aménager
Pique nique, jeux de boules, etc..

Espaces Verts

Parvis pour mise en valeur du bâtiment

Rue de Melbourne

Bd Deligne