

Commune :
COGNAC (102)

Numéro d'ordre du document
d'arpentage : 2120 A

Document vérifié et numéroté le 27/07/2016

A CDIF COGNAC

Par Jacques BORDESSOLLES
Géomètre cadastré
Signé

Centre des Impôts foncier de :
COGNAC
11 rue de Pons
BP 92

16100 COGNAC
Téléphone : 05 45 83 48 00
Fax : 05 45 83 48 01
sip.cognac@dgiip.finances.gouv.fr

DIRECTION GENERALE DES FINANCES PUBLIQUES

EXTRAIT DU PLAN CADASTRAL

CERTIFICATION
(Art. 25 du décret n° 55-471 du 30 avril 1955)

Le présent document d'arpentage, certifié par les propriétaires sous-joints (3) a été établi (1) :

- A - D'après les indications qu'ils ont fournies au bureau ;
- B - En conformité d'un piquetage : _____ effectué sur le terrain ;
- C - D'après un plan d'arpentage ou d'arpentage, dont copie ci-jointe, dressé le _____ par _____ géomètre à _____

Les propriétaires déclarés ont pris connaissance des informations portées au dos de la présente 6463.

_____ , le _____


Section : BR
Feuille(s) : 000 BR 01
Qualité du plan : P3 ou CP (10 cm)

Echelle d'origine : 1/1000
Echelle d'édition : 1/1000
Date de l'édition : 27/07/2016
Support numérique : _____

D'après le document d'arpentage dressé
Par THILLARD (2)
Réf. :
Le 18/07/2016

Document vérifié et numéroté le 27/07/2016

(1) Révisé ou révisé toutes les fois que le présent document est applicable que dans le cas d'une modification (2) Révisé ou révisé toutes les fois que le présent document est applicable que dans le cas d'une modification (3) Révisé ou révisé toutes les fois que le présent document est applicable que dans le cas d'une modification

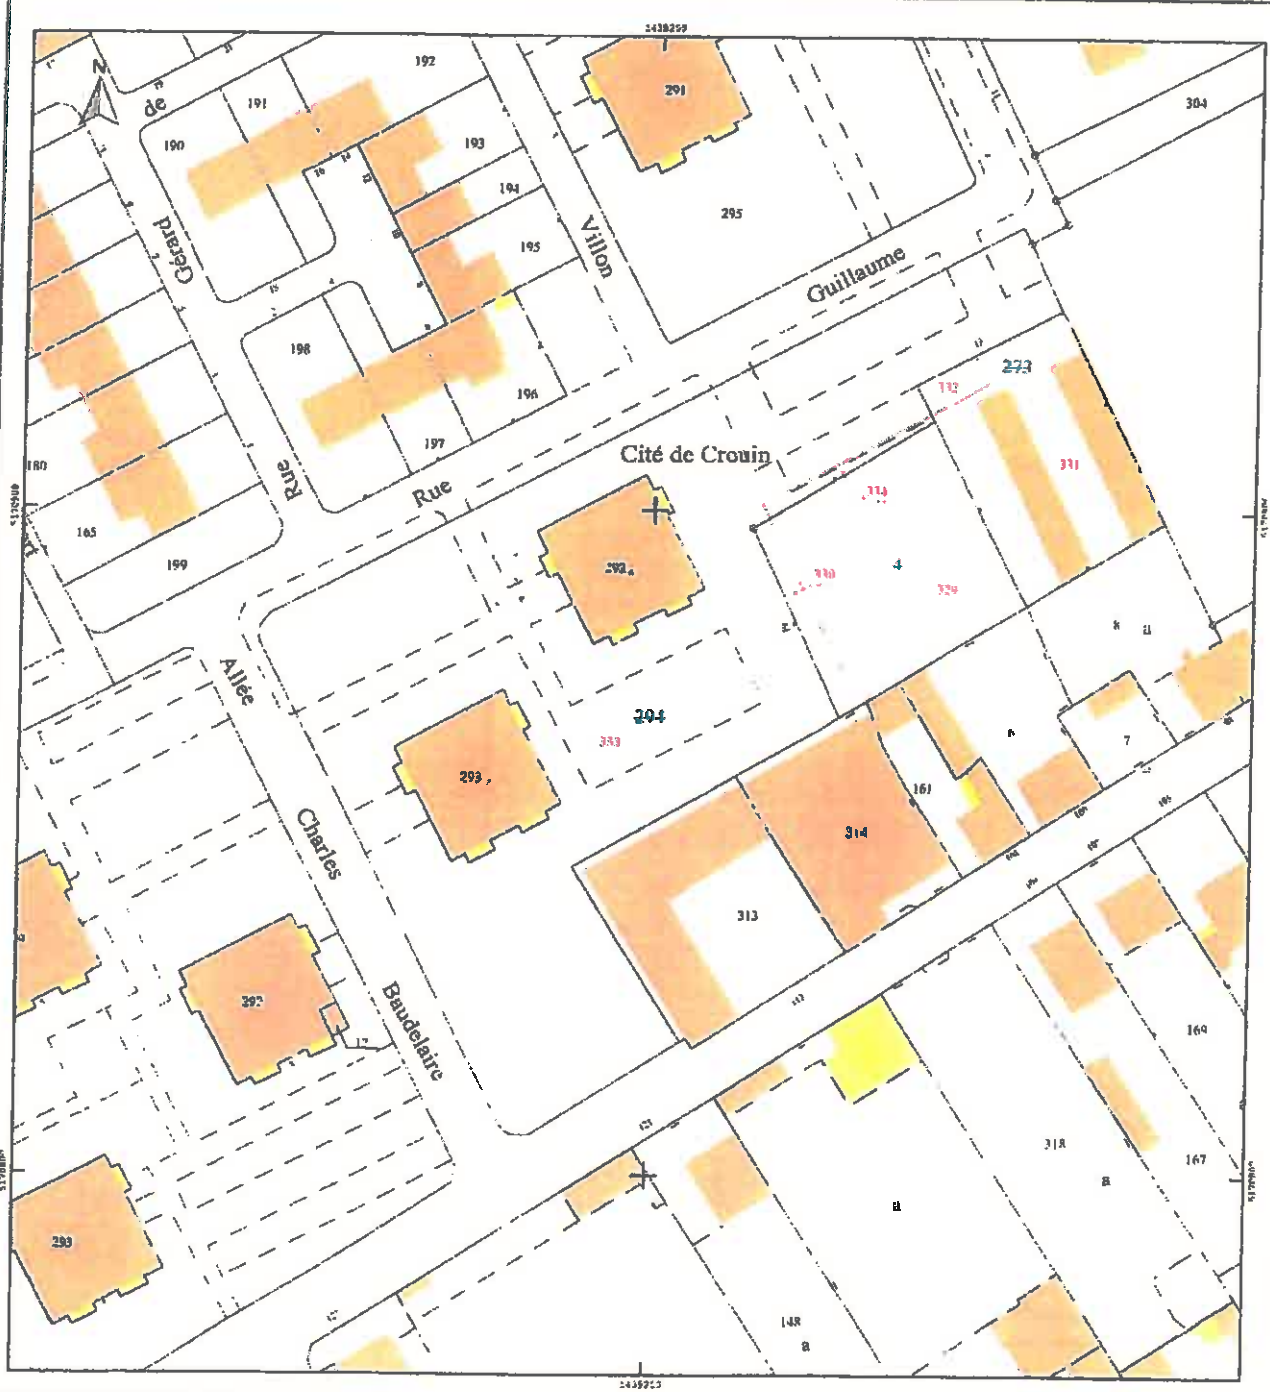

Commune : 16100 COGNAC

Propriétaire : M & Mme COLLIN Jean-Pierre
COMMUNE DE COGNAC

PLAN DE DIVISION-BORNAGE

Echelle : 1/250

Cadastre Lieu-dit	Section	N°	Contenance fiscale
Boulevard des Borderies	BR	329	9 a 09 ca
"	BR	330	0 a 99 ca
"	BR	331	8 a 24 ca
"	BR	332	0 a 48 ca
"	BR	333	50 a 75 ca
"	BR	334	0 a 53 ca

- Borne existante
- Borne implantée ce jour
- ▣ Bâtiment
- Limite de propriété
- - - Application limite fiscale
- · - Ligne de cotation

PLAN RATTACHÉ AUX SYSTÈMES GÉOGRAPHIQUES NATIONAUX

